

Laufbahn 400m  
4695 m²

Rosenfläche 8629 m²

Sektor Süd  
1054 m²  
Wasserundurchlässig

Kugelstoss

Hochsprung

Zentrum 2

Zentrum 1

Kugelstoss

Diskus - Hammer

Diskus - Hammer

Sektor Nord  
312 m²  
Wasserundurchlässig

Spielplatz 68 x 105m  
Sicherheitsabstand 1,7m

4,02 x 8,0m

170 m² - Wasserundurchlässig

Well- und Dreisprung

4,02 x 8,0m

2,75 x 8,0m

Sprunganlage 84 m² - Wasserundurchlässig

Well- und Dreisprung

2,75 x 8,0m

Servicebereich  
2403 m²  
Wasserundurchlässig



ZIEL für alle Läufe

800m  
2 000m  
10 000m  
20 000m  
30 000m  
50 000m  
START

START 1 Meile

START 2000m Steeple

Zwischendistanz  
1000m In 3000m Steeple

Übergang auf freie Bahn  
für 5000m 2. Gruppe

START 50m

START 60m

START 80m

START 100m

START 110m

START 800m

START 2000m 2. Gruppe

Zwischendistanz  
1500m In 1.Meile

400m Hü.  
START  
4 x 100m  
5 x 80m

START 4 x 400m  
4 x 200m

START 1500m Steeple

START 1500m  
START Olympische Staffel

START 300m Hü.

Übergang auf freie Bahn für  
800m / 4 x 200m / 4 x 400m  
2000m 2. Gruppe

je 6 Trainingshürden  
auf der Gegengeraden  
für 60, 80, 100, 110m

START 3000m Steeple



Zwischendistanz  
2000m In 3000m Steeple

600m  
1 000m  
3 000m  
5 000m  
25 000m  
START  
Américaine

START 5000m 2. Gruppe

START 200m

M 1:200

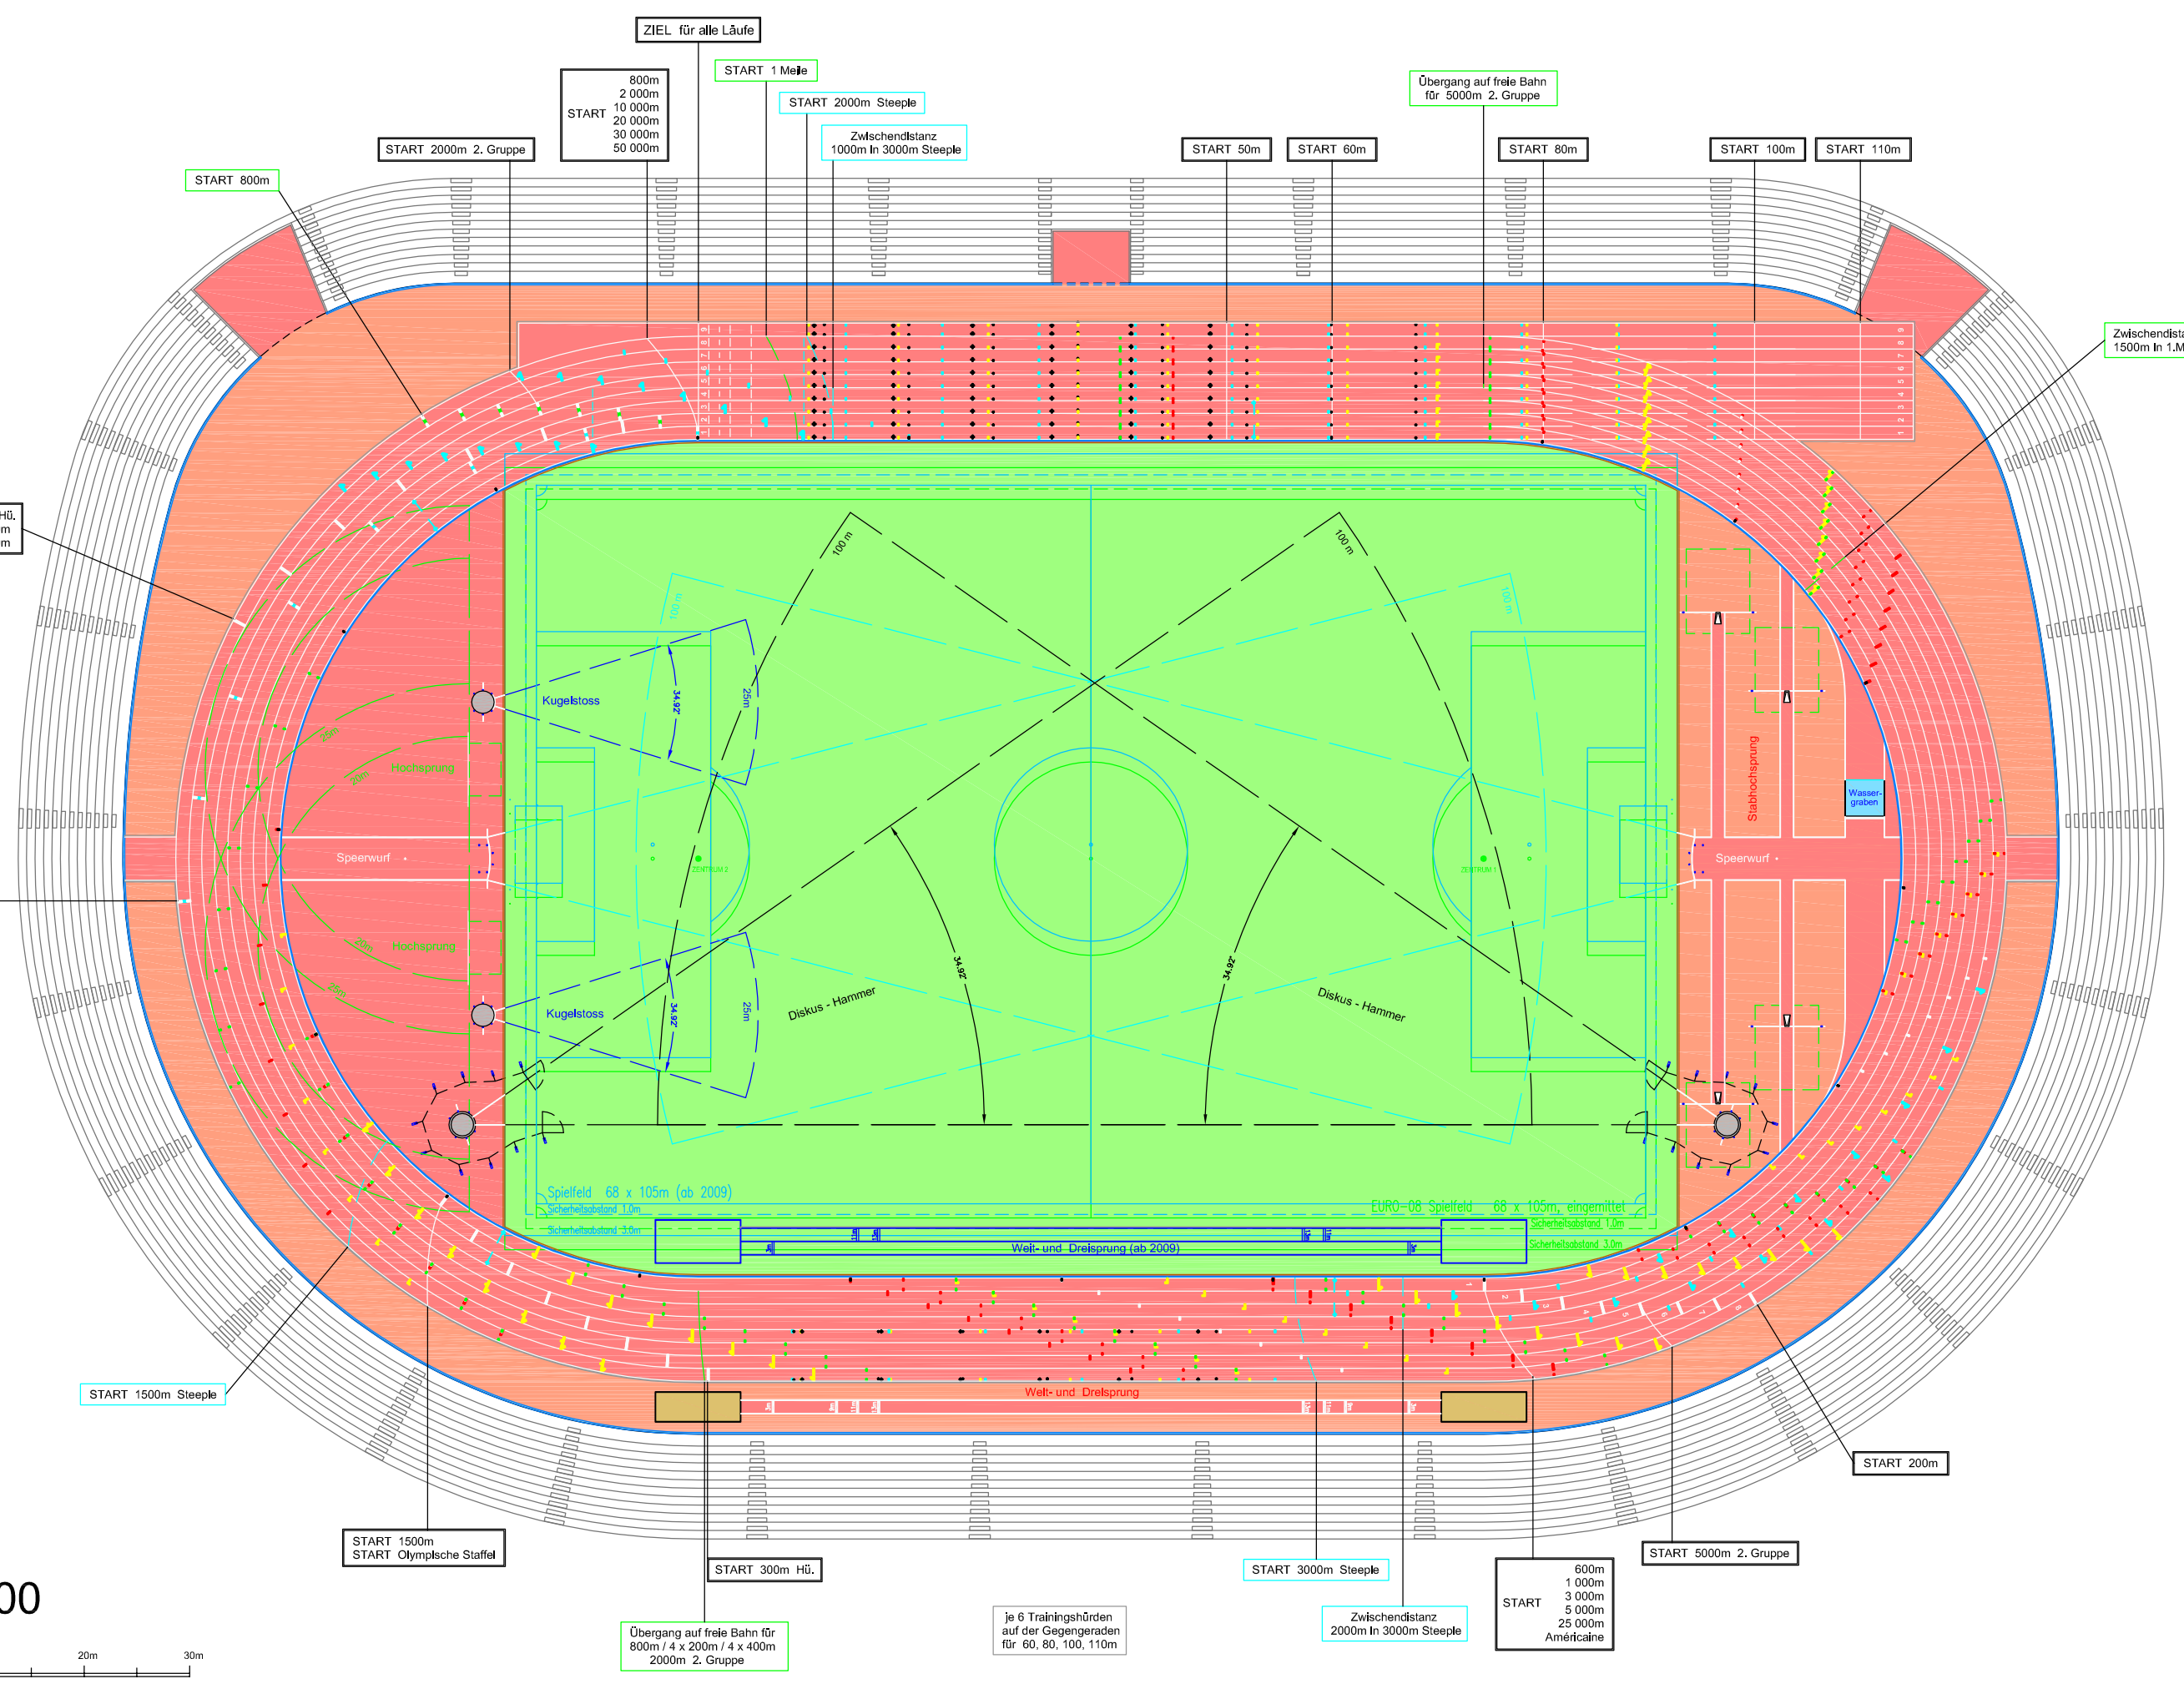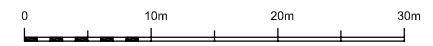

Kugelstoss

Hochsprung

Speerwurf

Hochsprung

Kugelstoss

Diskus - Hammer

Diskus - Hammer

Stabhochsprung

Wassergraben

Speerwurf

Spielfeld 68 x 105m (ab 2009)

EURO-08 Spielfeld 68 x 105m, eingemittelt

Well- und Drehsprung (ab 2009)

Well- und Drehsprung