


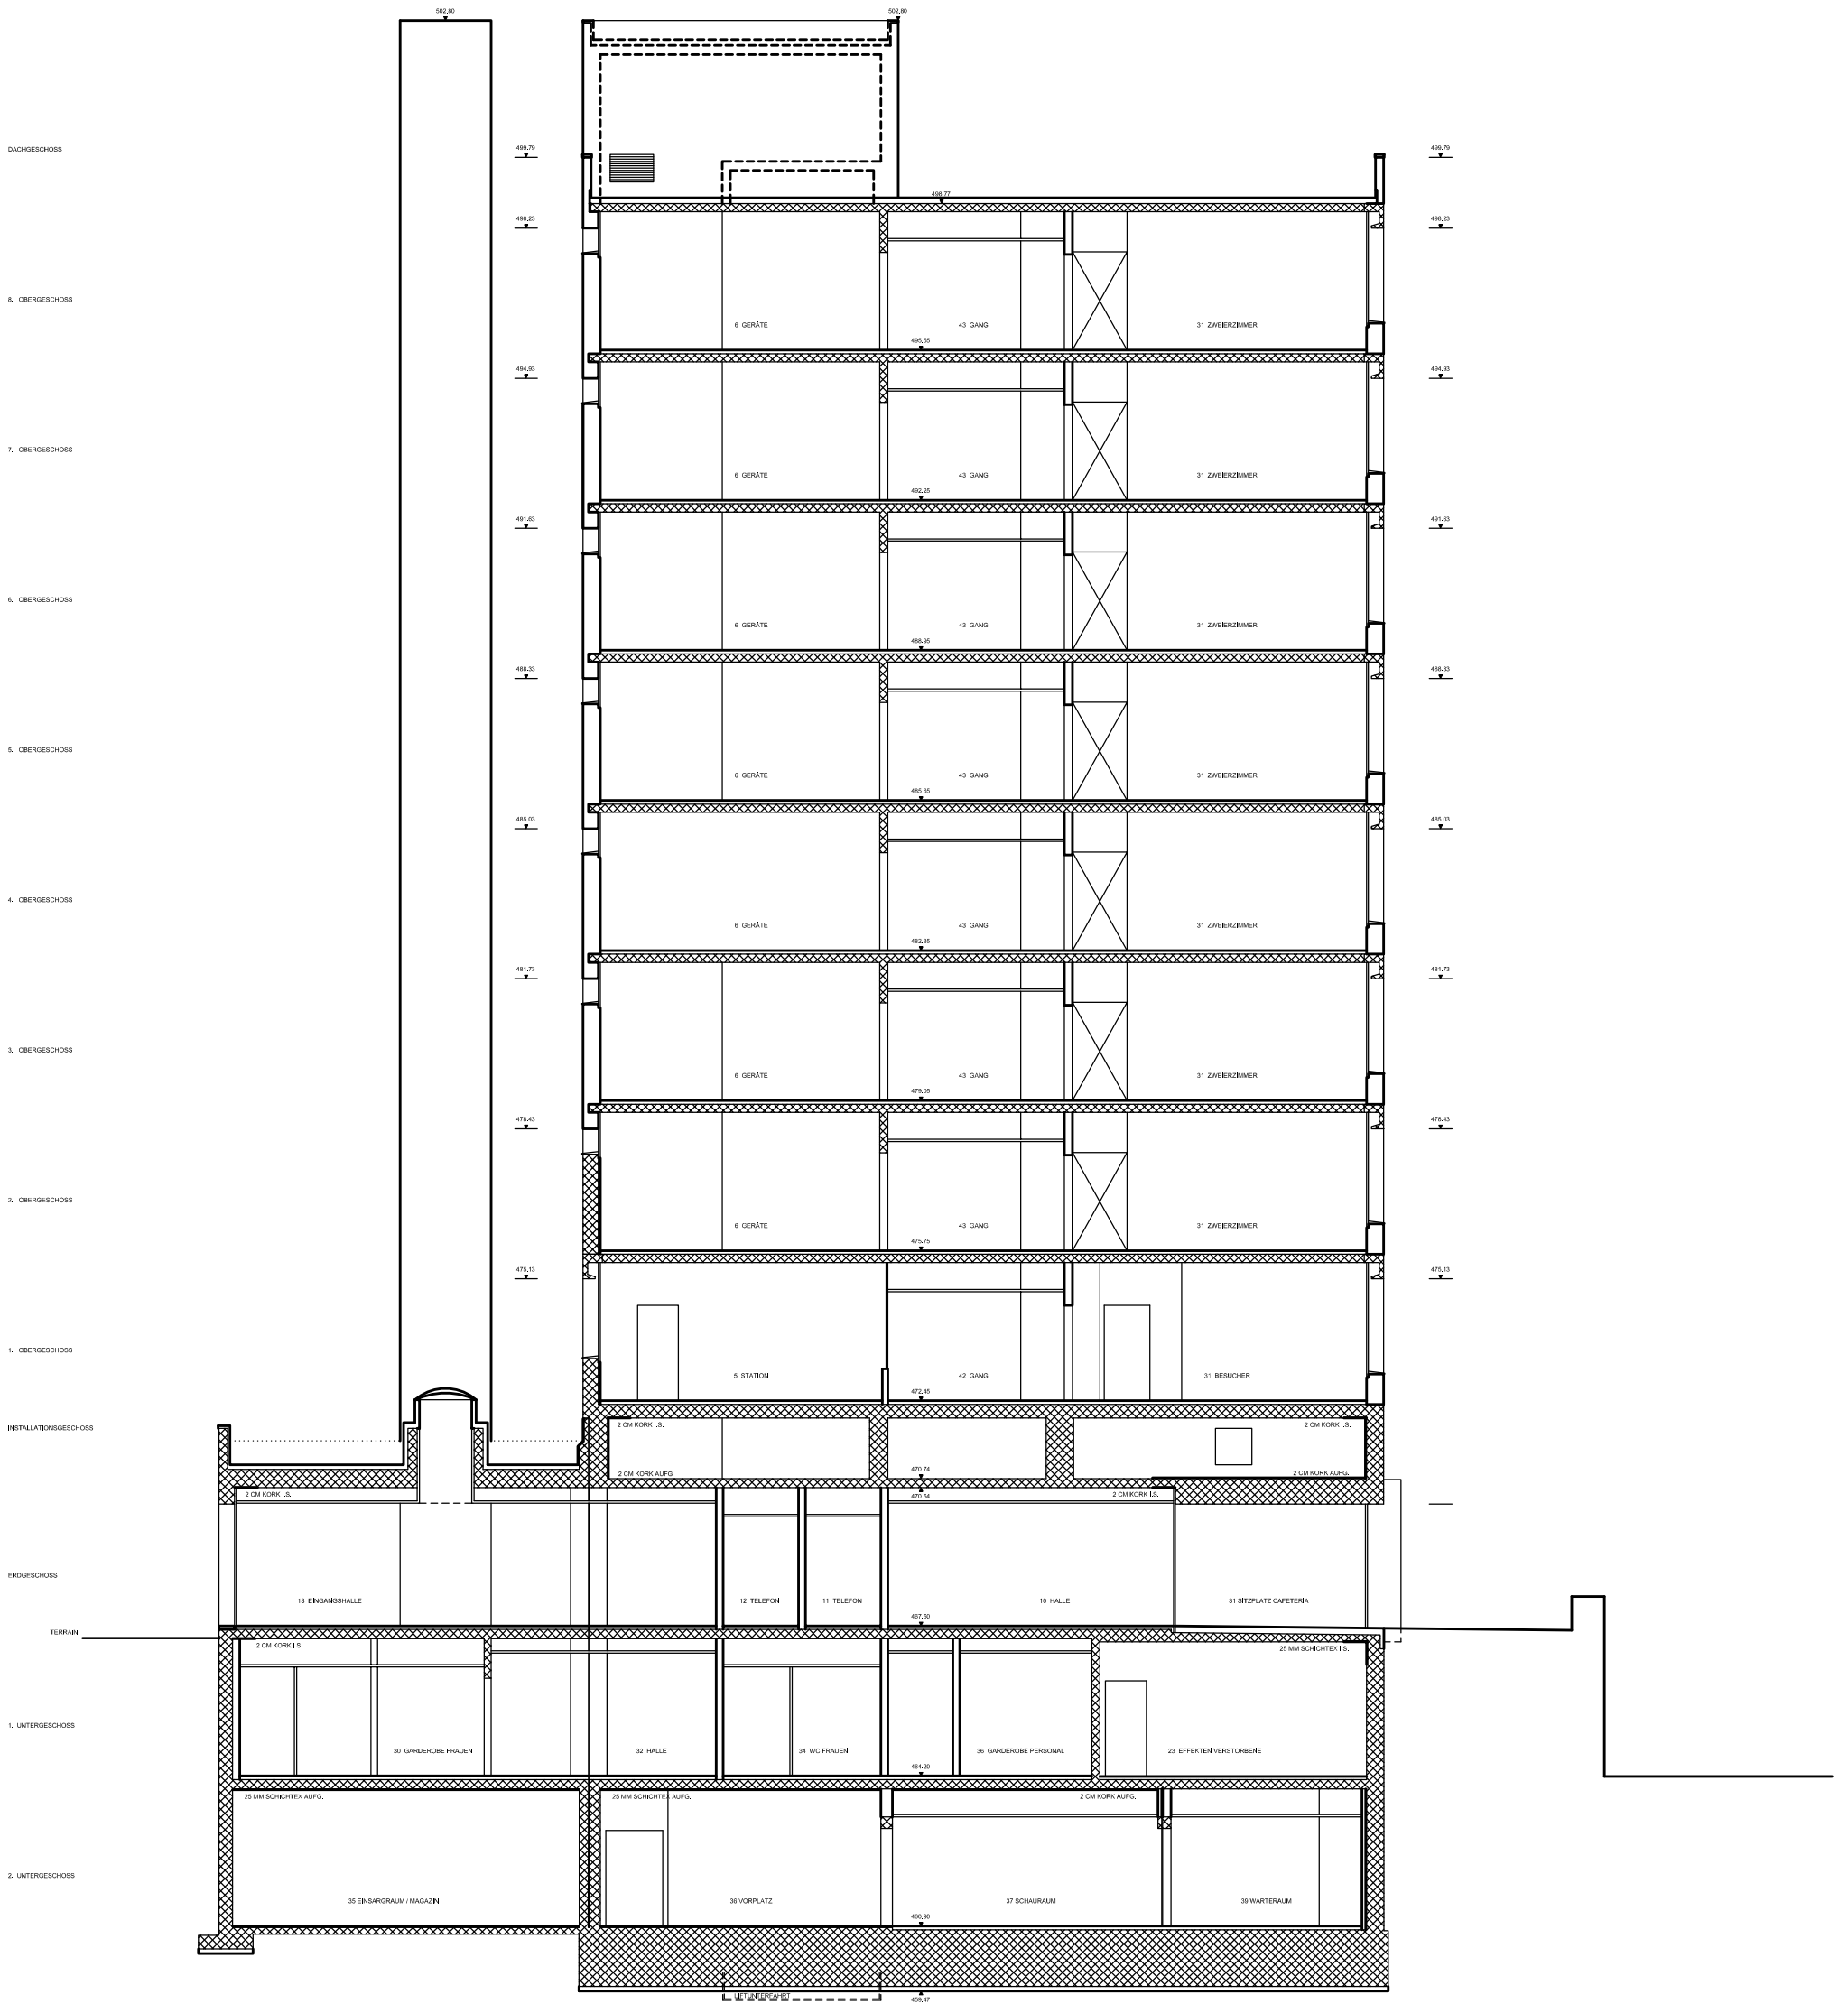


- DACHGESCHOSS
- 8. OBERGESCHOSS
- 7. OBERGESCHOSS
- 6. OBERGESCHOSS
- 5. OBERGESCHOSS
- 4. OBERGESCHOSS
- 3. OBERGESCHOSS
- 2. OBERGESCHOSS
- 1. OBERGESCHOSS
- INSTALLATIONSGESCHOSS
- ERDGESCHOSS
- 1. UNTERGESCHOSS

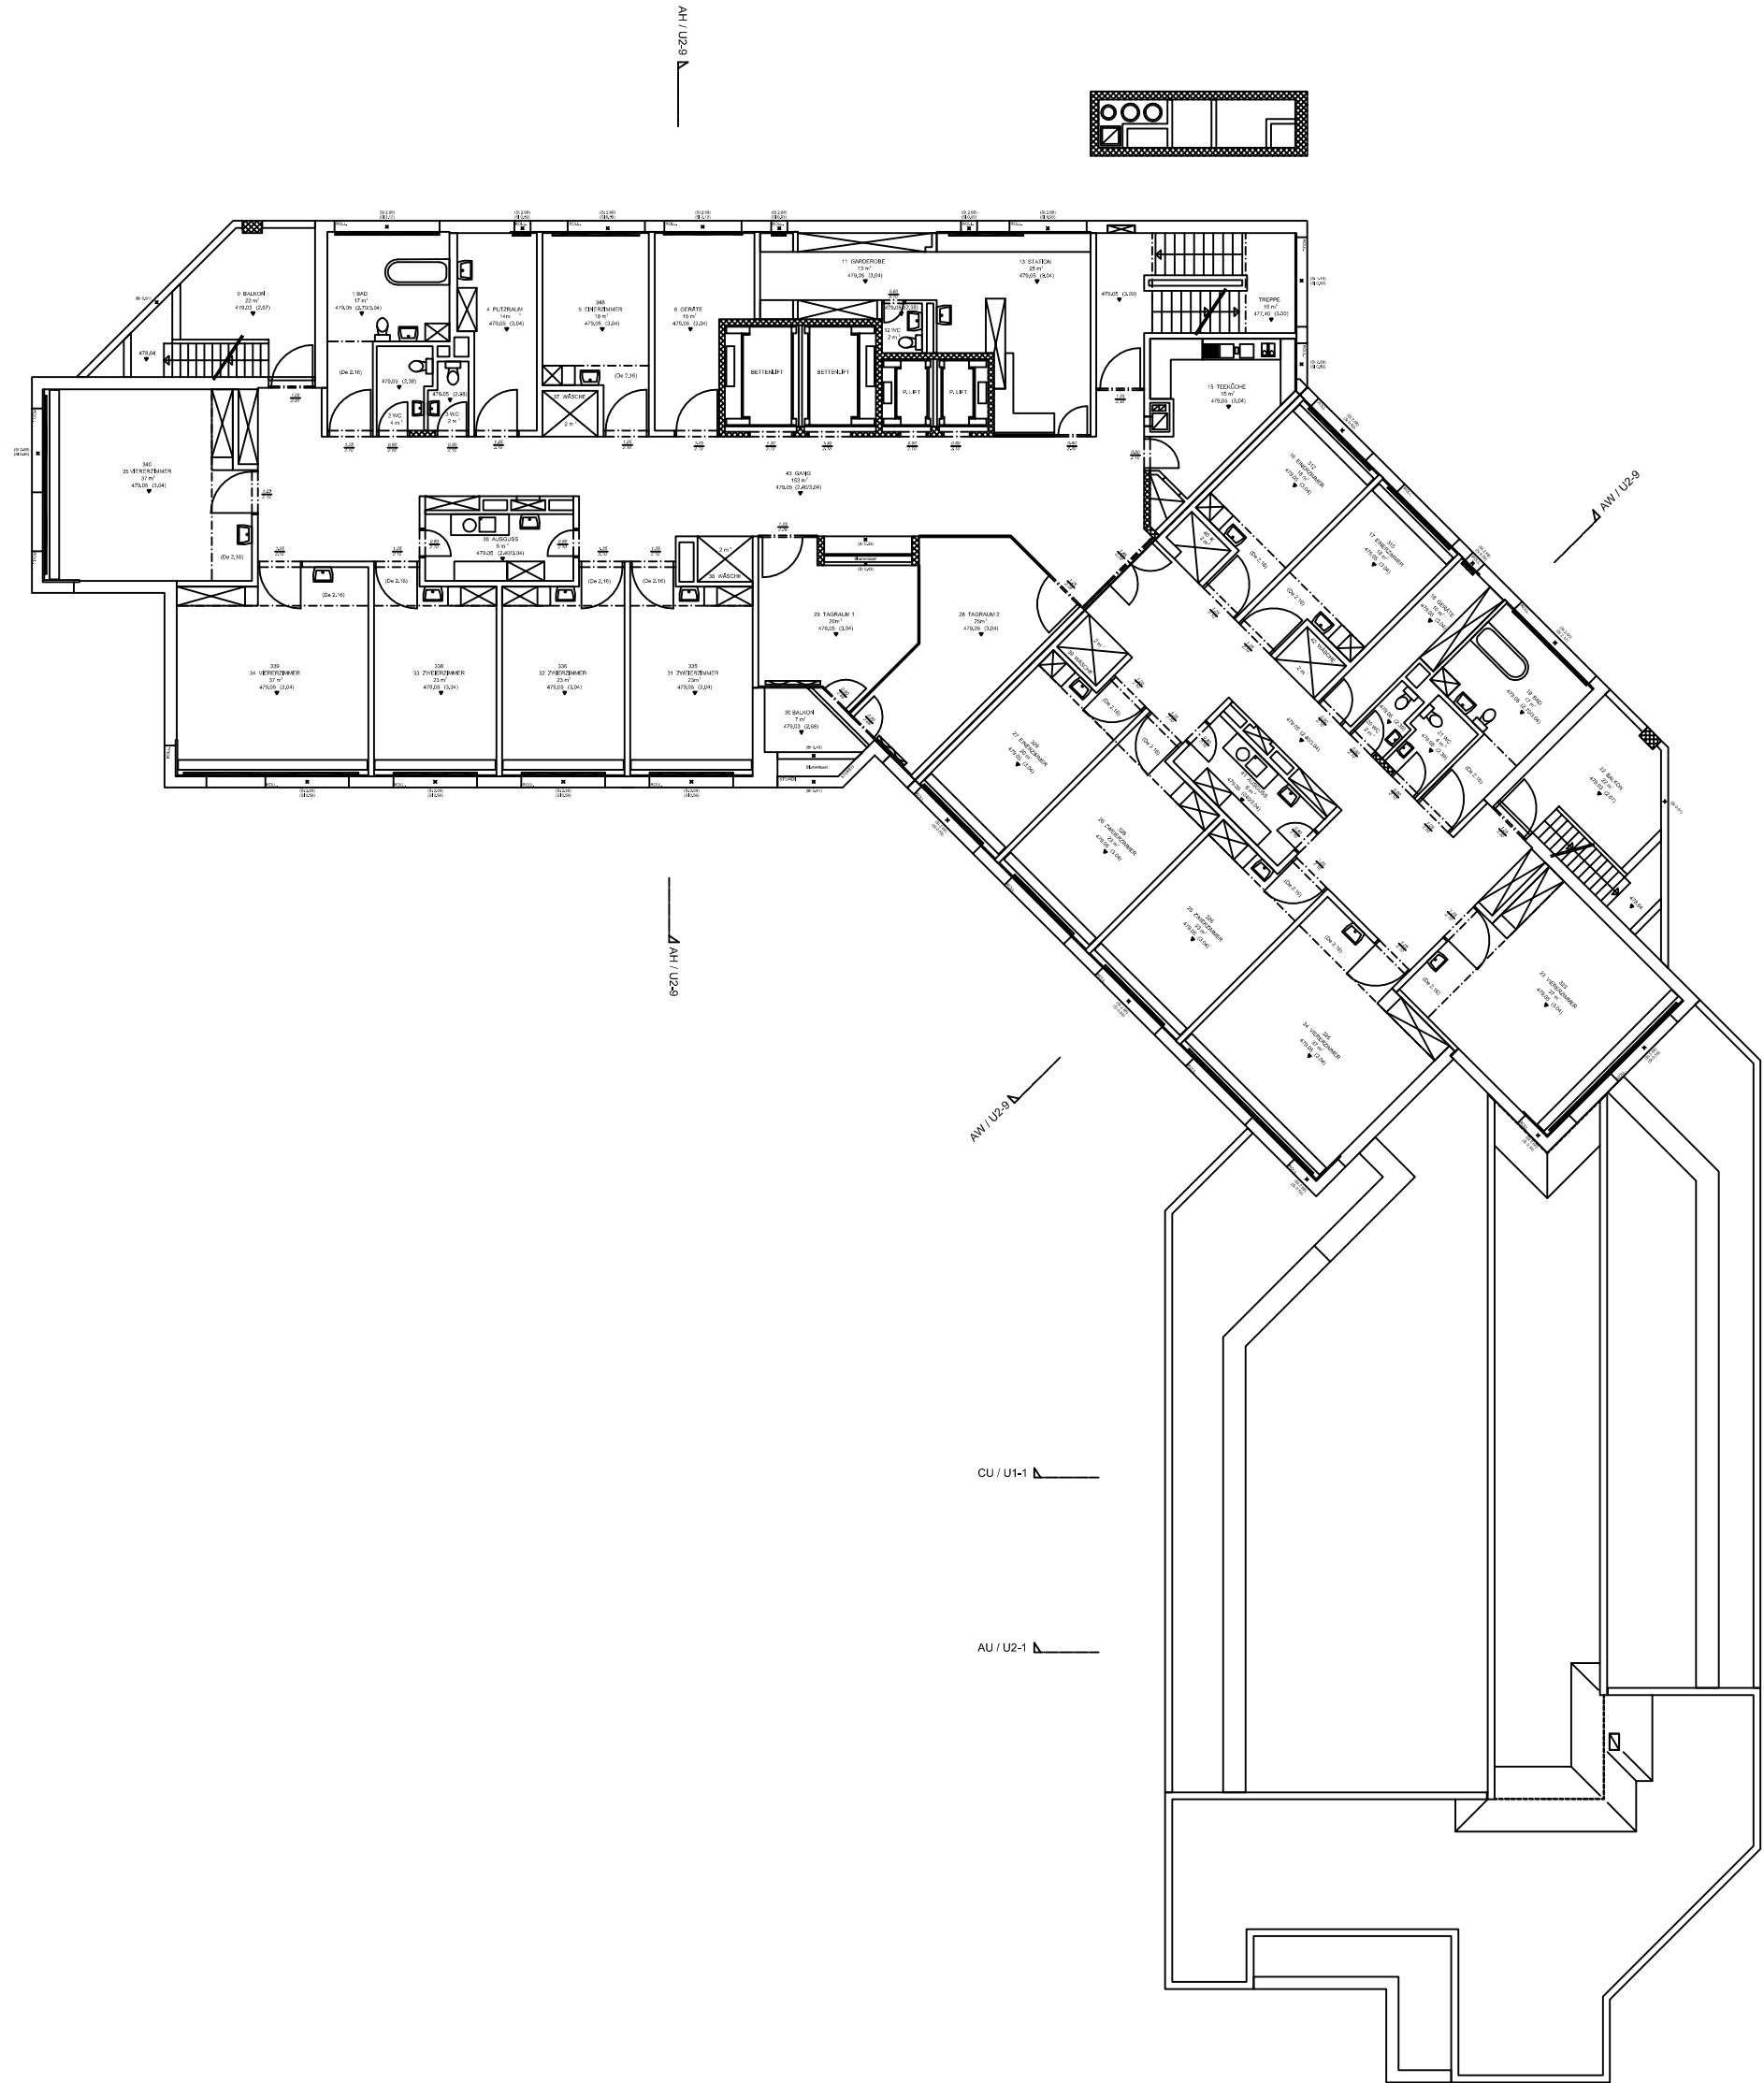

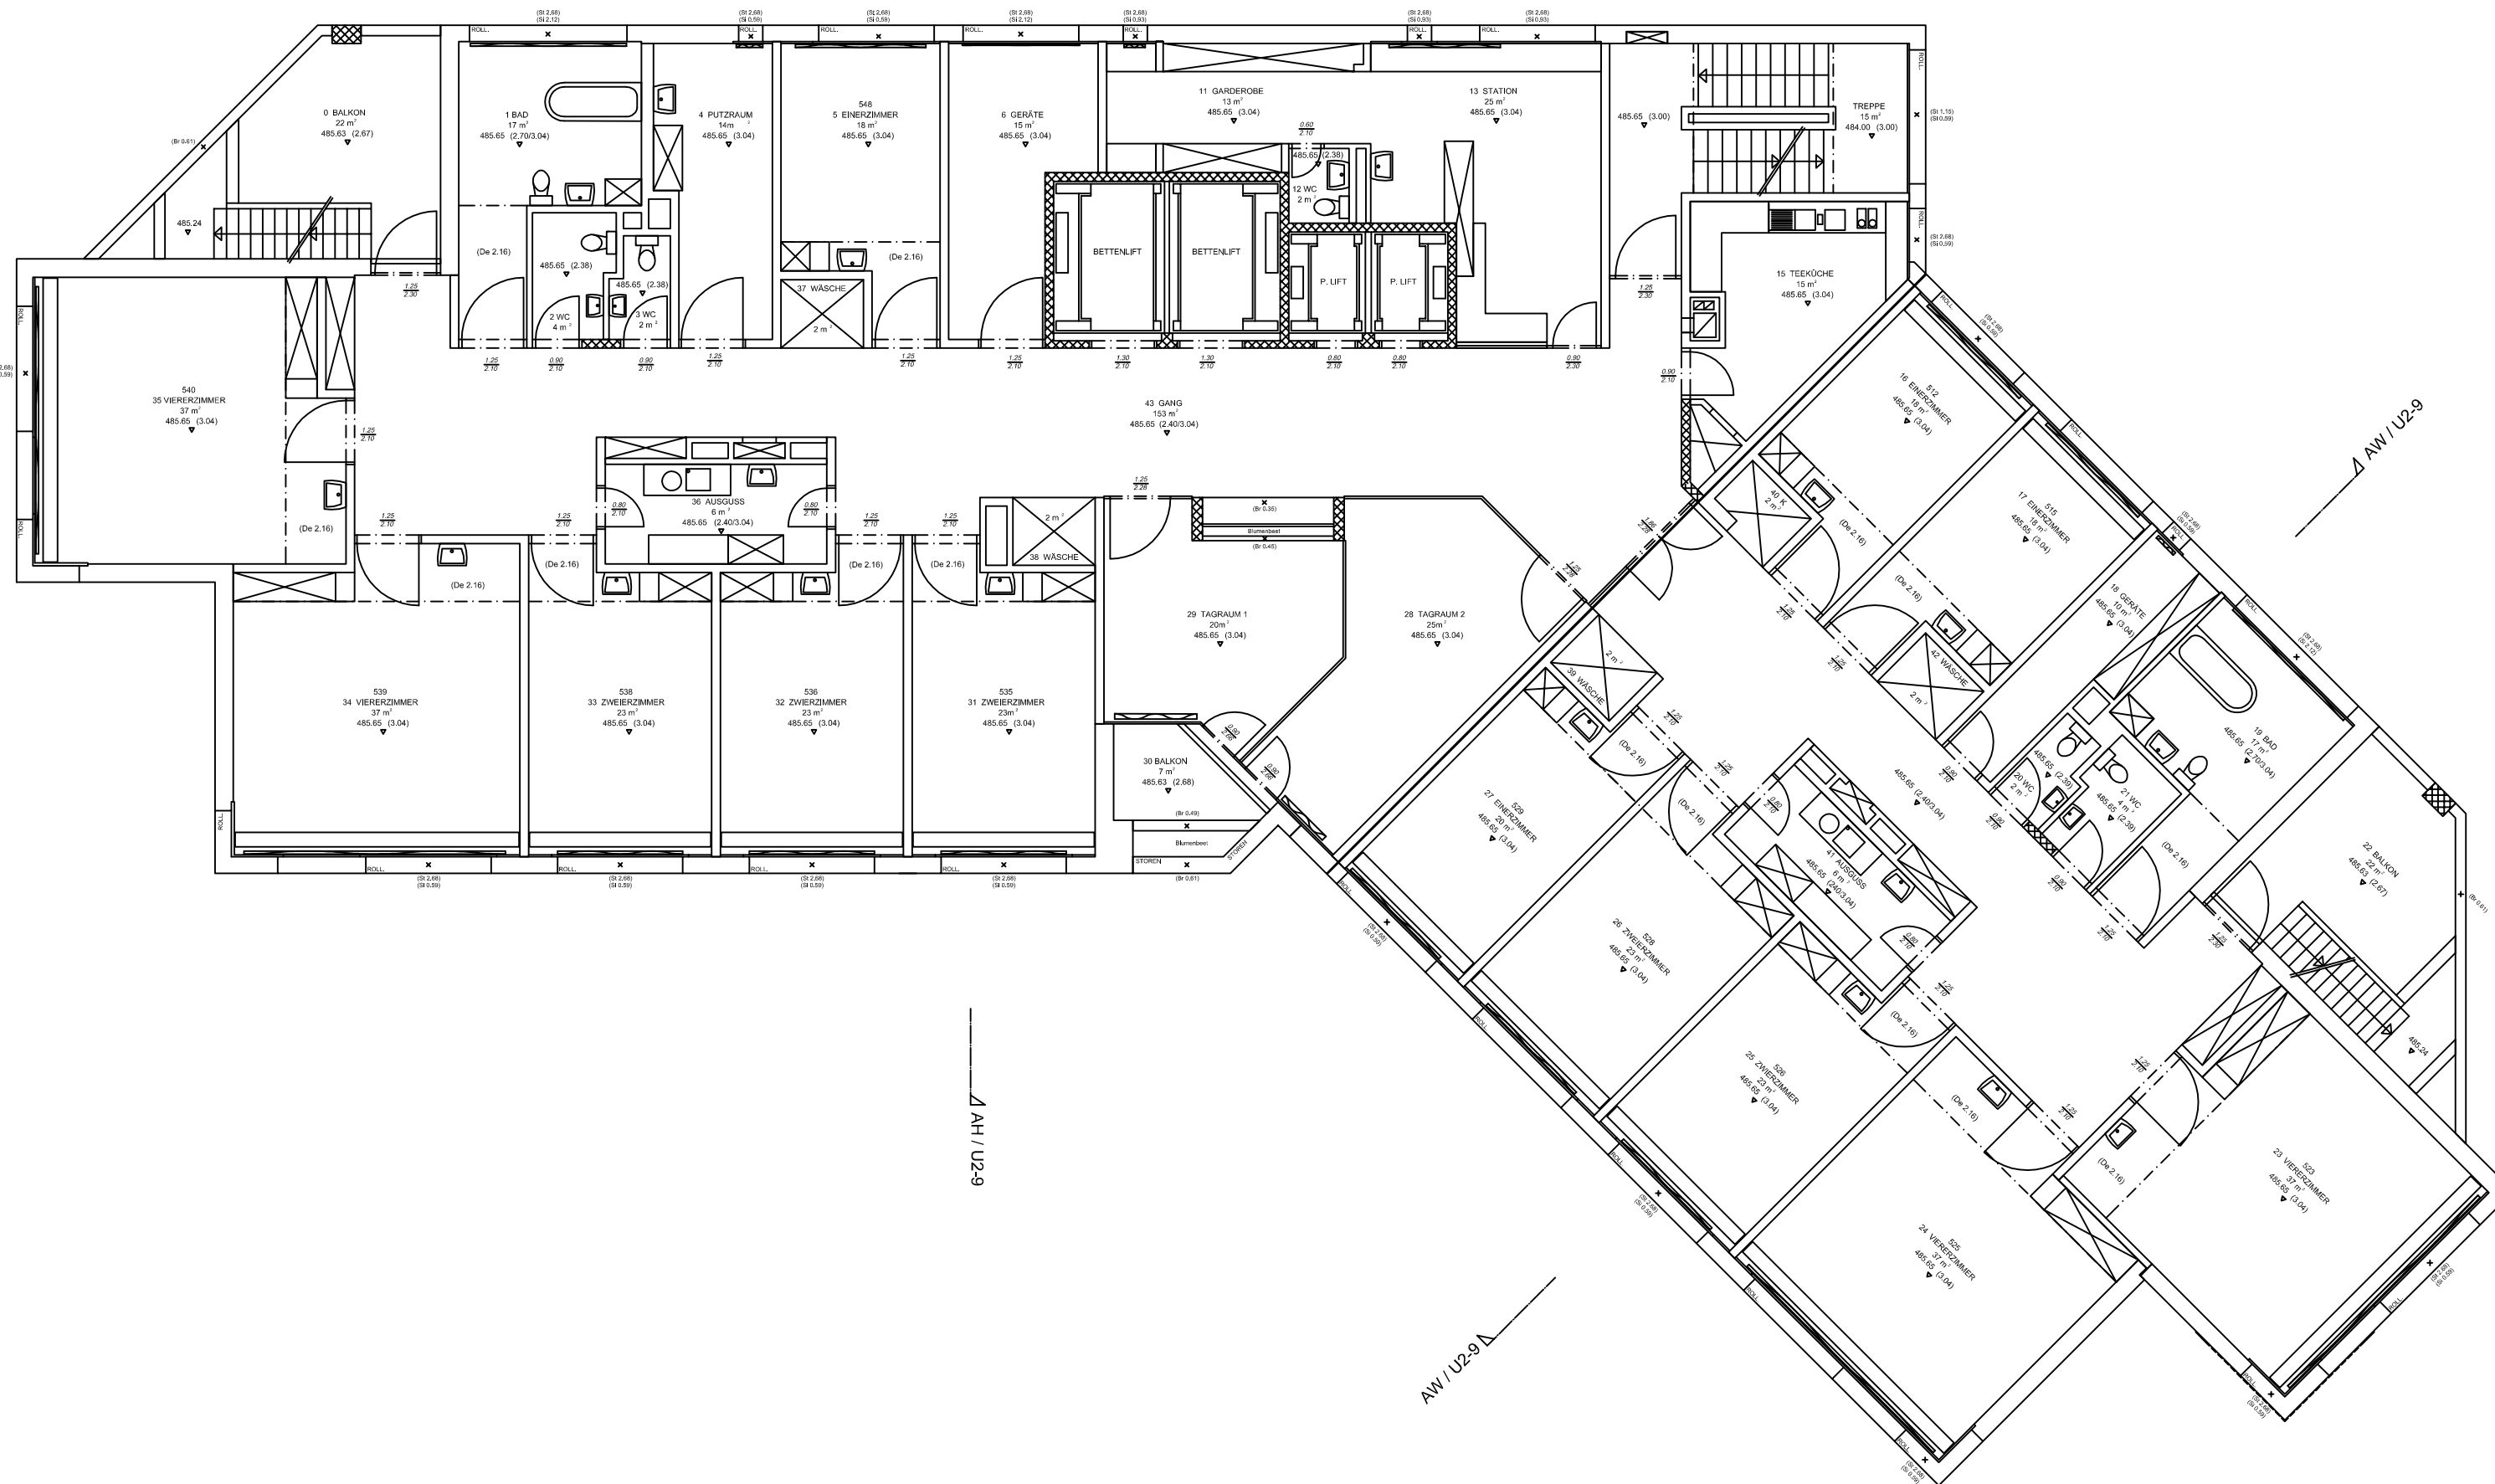

AH / U2-9

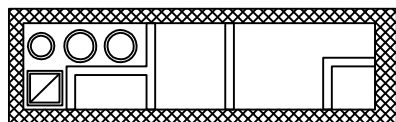

AH / U2-9

AW / U2-9

AW / U2-9